
04010872712010008



ΕΦΗΜΕΡΙΣ ΤΗΣ ΚΥΒΕΡΝΗΣΕΩΣ

ΤΗΣ ΕΛΛΗΝΙΚΗΣ ΔΗΜΟΚΡΑΤΙΑΣ

ΤΕΥΧΟΣ ΤΕΤΑΡΤΟ **Αρ. Φύλλου 1087**

27 Δεκεμβρίου 2001

ΠΕΡΙΕΧΟΜΕΝΑ

ΑΠΟΦΑΣΕΙΣ

ΑΠΟΦΑΣΕΙΣ

Αριθ. οικ. 3742/Φ. Τροπ./2001 (1)

Τροποποίηση του εγκεκριμένου ρυμοτομικού σχεδίου Δήμου Αγ. Ιωάννη Ρέντη με αποχαρατηρισμό της παιδικής χαράς και τμήματος πεζόδρομου μεταξύ των οδών Νάξου και Ν. Μανδηλαρά για την κατασκευή κλειστού Γυμναστηρίου και ταυτόχρονη θεσμοθέτηση παιδικής χαράς και κοινοχρήστου πρασίνου στην συμβολή των οδών Π. Νικολαΐδη και Δημητράτου.

Ο ΓΕΝΙΚΟΣ ΓΡΑΜΜΑΤΕΑΣ
ΠΕΡΙΦΕΡΕΙΑΣ ΑΤΤΙΚΗΣ

Έχοντας υπόψη:

1. Το Ν.2503/1997.(ΦΕΚ 107Α/30.5.1997) "Διοίκηση, Οργάνωση, Στελέχωση της Περιφέρειας κλπ.».

2. Το Ν. 1577/1985 «Γενικός Οικοδομικός Κανονισμός», όπως ισχύει μετά το Ν. 2831/2000 (Φ.Ε.Κ.140 Α΄).

3. Τα άρθρα 152 § 6, 154, 160 και 161 του από 14/27.7.1999 Π.Δ. "Κώδικας Βασικής Πολεοδομικής Νομοθεσίας" (Φ.Ε.Κ.580 Δ΄).

4. Τη με αρ.75724/1151/30.12.1983 (ΦΕΚ 767Β/30.12.1983) κοινή απόφαση Υπουργών Προεδρίας της Κυβερνήσεως και Χ.Ο.Π. "Κωδικοποίηση τροποποίηση και συμπλήροοση των Συλλογικών Οργάνων γνωμοδοτικής και αποφασιστικής αρμοδιότητος του Υπ. ΧΟΠ σε ενιαίο κείμενο".

5. Τη με αριθμό 11383/20.3.2000 απόφασή μας περί "Συγκρότησης Περιφερειακού Συμβουλίου Χωροταξίας Οικισμού και Περιβάλλοντος (Περ. Σ.Χ.Ο.Π.) της Περιφέρειας Αττικής, όπως τροποποιήθηκε και συμπληρώθηκε με τις υπ' αριθμούς 27112/30-6-2000, 46931/30.10.2000 και 18591/3.4.2001 και 46320/11.9.2001 αποφάσεις μας.

6. Τις υπ' αριθ. 70/2001 και 127/2001 αποφάσεις του Δημοτικού Συμβουλίου Αγ. Ιωάννη Ρέντη.

7. Την υπ' αριθ. ΠΕΧΩ 2711/2001 εισήγηση της Δ/νσης ΠΕΧΩ.

8.Την ομόφωνη θετική γνωμοδότηση τουΣΧΟΠ της Περιφέρειας Αττικής που διατυπώθηκε στην 10η πράξη στην 25η συνεδρίαση της 15.11.2001.

10.Το γεγονός ότι από τις διατάξεις αυτής της απόφασης δεν προκαλείται δαπάνη σε βάρος του κρατικού προϋπολογισμού, αποφασίζουμε:

1. Εγκρίνουμε την τροποποίηση του εγκεκριμένου ρυμοτομικού σχεδίου Δήμου Αγ.Ιωάννη Ρέντη με αποχαρακτηρισμό της παιδικής χαράς και τμήματος πεζόδρομου μεταξύ των οδών Νάξου και Ν. Μανδηλαρά για την κατασκευή κλειστού Γυμναστήριου και ταυτόχρονη θεσμοθέτηση της παιδικής χαράς και κοινοχρήστου πρασίνου στην συμβολή των οδών Π. Νικόλαΐδη και Δημητράτου υπό τα στοιχεία ΑΒΓΔΑ όπως φαίνεται στο τοπογραφικό σε κλίμακα 1: 500 που θεωρήθηκε από την Προϊσταμένη της Δ/νσης ΠΕΧΩ και συνοδεύει την παρούσα απόφαση.

2. Η ισχύς της παρούσας απόφασης αρχίζει από τη δημοσίευσή της στην Εφημερίδα της Κυβερνήσεως.

Η παρούσα απόφαση να δημοσιευθεί στην Εφημερίδα της Κυβερνήσεως.

Αθήνα, 30 Νοεμβρίου 2001

Ο Γενικός Γραμματέας Περιφέρειας
ΜΙΧΑΗΛ ΚΥΡΙΑΚΙΔΗΣ


ΔΗΜΟΣ ΜΟΣΧΑΤΟΥ

ΧΩΡΟΣ ΔΗΜΟΤΙΚΟΥ ΣΧΟΛΕΙΟΥ

ΝΕΟΣ ΧΩΡΟΣ ΠΑΙΔΙΚΗΣ ΧΑΡΑΣ

P_2

P_{11}

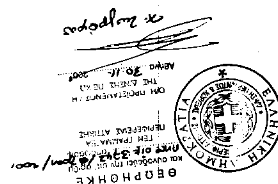

ΕΘΝΙΚΟ ΤΥΠΟΓΡΑΦΕΙΟ
Για τεχνικούς λόγους στο σχεδιάγραμμο έγινε σμίκρυνση κατά ποσοστό 36 %

ΒΕΒΑΙΩΣΗ :

Το παρόν τοπογραφικό διάγραμμα είναι αυτό που συνοδεύει τις 70/2001 και 127/2001 αποφάσεις του Δημοτικού Συμβουλίου και αναρτήθηκε με αυτές.

Ο μηχανικός	Ο δήμαρχος
ΓΕΩΡΓΙΑ ΛΕΚΚΑ ΤΟΠΟΓΡΑΦΟΣ Μ. ΕΛ.Μ.Σ. Τ.Ε.	...ακειμίδης

ΕΡΓΟΔΟΤΗΣ :
ΔΗΜΟΣ ΑΓΙΟΥ ΙΩΑΝΝΗ ΡΕΝΤΗ

ΕΡΓΟ : Τροποποίηση του εγκεκριμένου σχεδίου με αποχαρακτηρισμό παιδικής χαράς και τμήματος πεζοδρόμου μεταξύ των οδών Νάξου και Μανδηλαρά για την κατασκευή Κλειστού Γυμναστηρίου Γυμνασίων και Λυκείου Ρέντη

ΘΕΣΗ :
Νάξου - Μανδηλαρά - Φλέμινγκ

ΜΕΛΕΤΗΤΕΣ :
Τεχνική Υπηρεσία

ΘΕΜΑ :	ΑΡ. ΣΧΕΔΙΟΥ :
ΤΟΠΟΓΡΑΦΙΚΟ ΔΙΑΓΡΑΜΜΑ	Α-1

ΚΛΙΜΑΚΑ : 1:1000
ΧΡΟΝΟΣ ΣΧΕΔΙΟΥ : ΟΚΤΩΒΡΙΟΣ 2001

ΥΠΟΓΡΑΦΗ :	ΣΦΡΑΓΙΔΑ :
ΓΕΩΡΓΙΑ ΛΕΚΚΑ ΤΟΠΟΓΡΑΦΟΣ Μ. ΕΛ.Μ.Σ. Τ.Ε.	

Αριθ. 6245 (2)

Τροποποίηση ρυμοτομικού σχεδίου στα Ο.Τ. 72, 114 και του χώρου Αθλητικών Εγκαταταστάσεων, κατά μήκος της κοινοτικής οδού Πανοράματος - Θέρμης, του Δήμου Πανοράματος Νομού Θεσσαλονίκης.

Ο ΓΕΝΙΚΟΣ ΓΡΑΜΜΑΤΕΑΣ
ΠΕΡΙΦΕΡΕΙΑΣ ΚΕΝΤΡΙΚΗΣ ΜΑΚΕΔΟΝΙΑΣ

Έχοντας υπόψη:

1) Τις διατάξεις του άρθρου 154 του από 14-7-1999 Π.Δ/τος «Κώδικας βασικής πολεοδομικής νομοθεσίας» (ΦΕΚ 580Δ/99).

2) Τις διατάξεις του Ν. 2503/199 «Διοίκηση, Οργάνωση της Περιφέρειας ,ρύθμιση θεμάτων για την Τοπική Αυτοδιοίκηση και άλλες διατάξεις» (ΦΕΚ 107Α/97).

3) Τις διατάξεις του Ν. 2831/2000 «Τροποποίηση των διατάξεων του Ν.1577/1985 (Γενικός Οικοδομικός Κανονισμός) και άλλες πολεοδομικές διατάξεις» (ΦΕΚ 140Α/2000) και ειδικότερα του άρθρου 29.

4) Τις διατάξεις της με αριθ.5631/26-7-2000 (ΦΕΚ 1339/Β/2000) Απόφασης του Γενικού Γραμματέα Περιφέρειας Κεντρικής Μακεδονίας και ειδικότερα της παρ. 3. Β. 1. του άρθρου 1.

5) Τις διατάξεις του άρθρου 29Α του Ν.1558/1985 «Κυβέρνηση και Κυβερνητικά Όργανα» (ΦΕΚ 137Α/85) που προστέθηκε με το άρθρο 27 του Ν.2081/1992 (ΦΕΚ 154Α/92) και αντικαταστάθηκε με την παράγραφο 2α του άρθρου 1 του Ν.2469/1997 (ΦΕΚ 38Α/97).

6) Τη με αριθ.πρωτ.3859/8-6-2000 Απόφαση του Γενικού Γραμματέα Περιφέρειας Κεντρικής Μακεδονίας με την οποία αίρεται ο αναδασωτέος χαρακτήρας σε έκταση εμβαδού 13191,00 τ.μ. ,για την κατασκευή πολιτιστικού κέντρου,στο Δήμο Πανοράματος Νομού Θεσσαλονίκης.

7) Τη με αριθ. 177/2001 Απόφαση του Δημοτικού Συμβουλίου Πανοράματος.

8) Την 216η πράξη/18η συνεδρία/ 6.11.2001 θετική γνωμοδότηση του Περιφερειακού Σ.Χ.Ο.Π. Κεντρικής Μακεδονίας.

9) Τη με αριθ. πρωτ. 29357/1469/9.5.1988 (ΦΕΚ 476Δ/88) Απόφαση Νομάρχη Θεσσαλονίκης με την οποία τροποποιήθηκε το ρυμοτομικό σχέδιο Πανοράματος ,για την περιοχή του χώρου Αθλητικών Εγκαταστάσεων και τη με αριθ.πρωτ.9265/384/31-5-1993 (ΦΕΚ 981Δ/93) Απόφαση Νομάρχη Θεσσαλονίκης με την οποία εγκρίθηκε η τροποποίηση του ρυμοτομικού σχεδίου Κοινότητας Πανοράματος Νομού Θεσσαλονίκης.

10) Το γεγονός ότι από τις κανονιστικές διατάξεις αυτής της Απόφασης δεν προκαλείται δαπάνη σε βάρος του κρατικού προϋπολογισμού και του οικείου Ο.Τ.Α.", αποφασίζουμε:

Α. Εγκρίνεται η τροποποίηση του ρυμοτομικού σχεδίου στα Ο.Τ. 72,114 και σε τμήμα του χώρου Αθλητικών Εγκαταστάσεων κατά μήκος της κοινοτικής οδού Θέρμης- Πανοράματος του Δήμου Πανοράματος Νομού Θεσσαλονίκης ως εξής:

1) Αποχαρακτηρίζεται ο προβλεπόμενος χώρος Δημαρχείου - Πολιτιστικού Κέντρου με στοιχεία Α,Β,Γ,Δ,Ε,Ο, Ο΄΄,Ψ,Χ,Φ,Α του Ο.Τ.72 και χαρακτηριστικών ως χώρος ανοικτών Αθλητικών Εγκαταστάσεων.

2) Αποχαρακτηρίζεται τμήμα του Ο.Τ. 114 και τμήμα του χώρου Αθλητικών εγκαταστάσεων με στοιχεία Π1, Π2, Π3, Π4,Π5, Π6, Π7, Π8, Π9, Π10, Π11, Π12, Π13, Π14, Π15, Π16, Π1, το οποίο χαρακτηρίζεται ως χώρος για την ανέγερση Δημαρχείου - Πολιτιστικού Κέντρου το υπόλοιπο τμήμα του Ο.Τ. 114 χαρακτηρίζεται ως χώρος Πρασίνου.

3) Δημιουργείται πεζόδρομος πλάτους 5.00μ. μεταξύ του χώρου Πρασίνου και του χώρου Δημαρχείου - Πολιτιστικού Κέντρου.

4) Δημιουργείται αδιέξοδη οδός πλάτους 10,00 μ. νότια του χώρου Δημαρχείου - Πολιτιστικού Κέντρου.

Όπως όλες οι παραπάνω ρυθμίσεις φαίνονται στο χρωματισμένο πρωτότυπο διάγραμμα, κλίμακας 1:1000, θεωρημένο από το Δ/ντη της ΔΙΠΕΧΩ Κ.Μ. που συνοδεύει την απόφαση αυτή.

Β. Καθορίζονται οι εξής όροι δόμησης για την ανέγερση Δημαρχείου - Πολιτιστικού Κέντρου.


Μέγιστο ποσοστό κάλυψης: 30%.
Μέγιστος Συντελεστής δόμησης : 0,6.
Μέγιστο ύψος κτιρίων : 12,00 μ.
Μέγιστο ύψος στέγης : 3,00 μ.

Η ισχύς της Απόφασης αρχίζει από τη δημοσίευσή της στην Εφημερίδα της Κυβερνήσεως.

Η απόφαση αυτή και το διάγραμμα που τη συνοδεύει να δημοσιευθούν στην Εφημερίδα της Κυβερνήσεως.

Θεσσαλονίκη, 21 Νοεμβρίου 2001

Με εντολή Γενικού Γραμματέα Περιφέρειας
Ο Γενικός Διευθυντής
ΔΗΜΟΣΘΕΝΗΣ ΣΑΡΗΓΙΑΝΝΗΣ

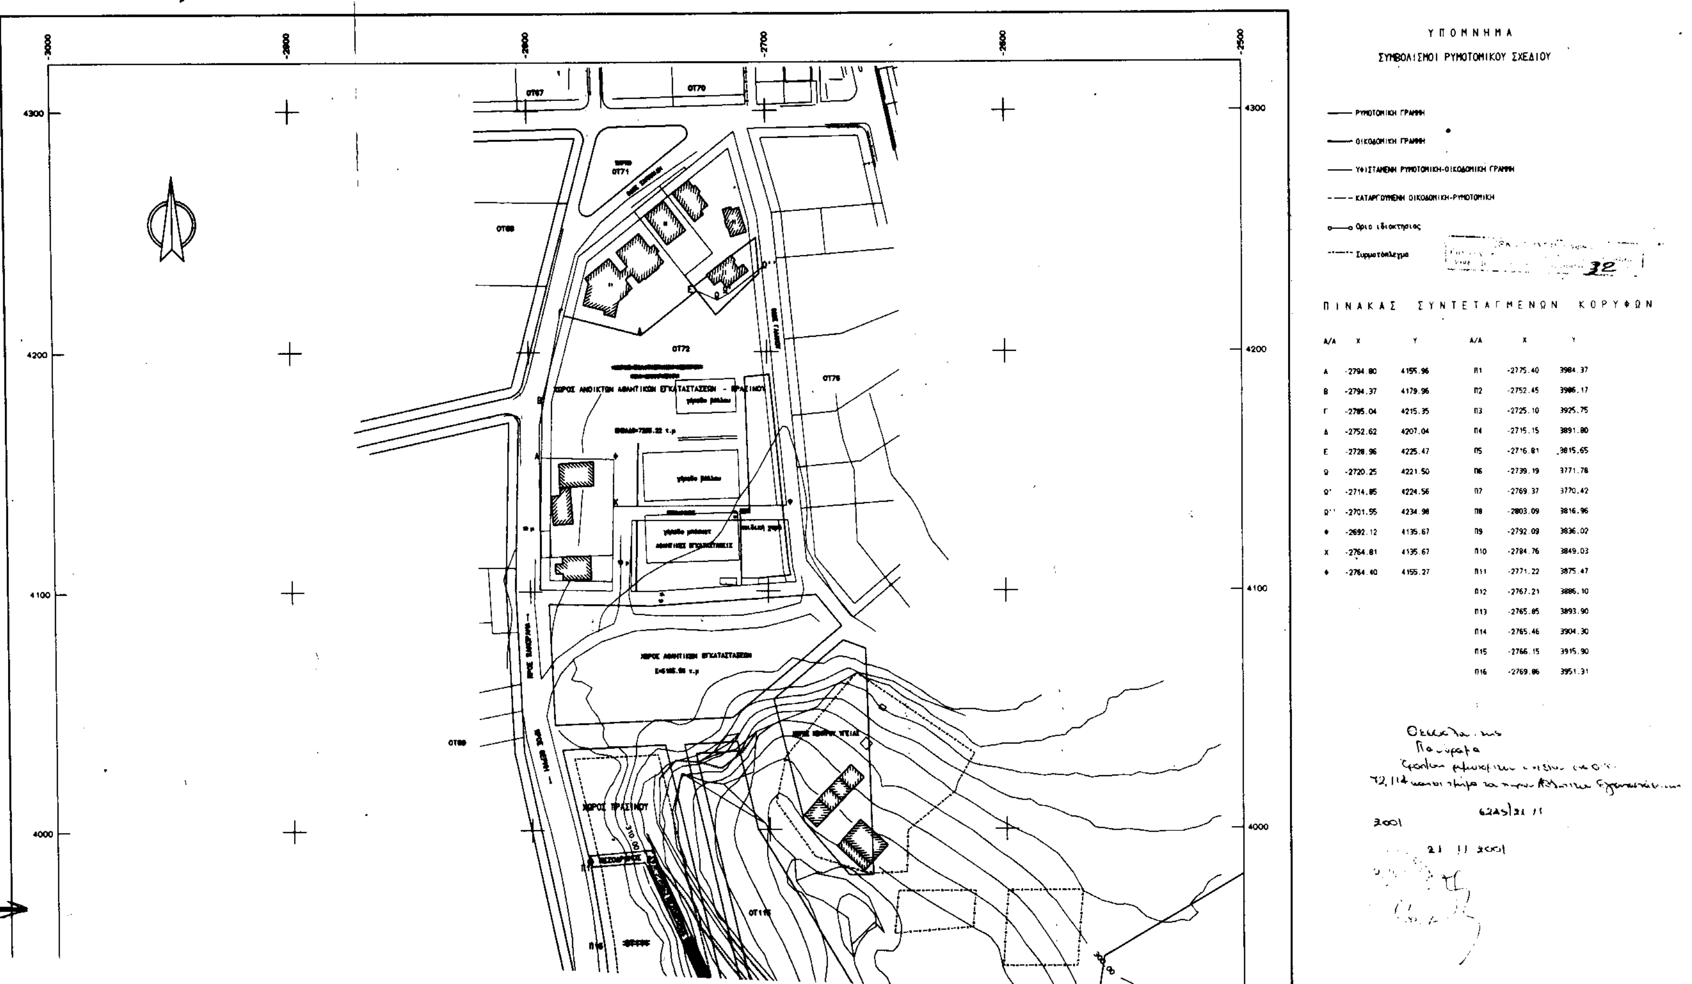

ΠΙΝΑΚΑΣ ΣΥΝΤΕΤΑΓΜΕΝΩΝ ΚΟΡΥΦΩΝ

Α/Α	X	Y	Α/Α	X	Y
Α	-2794.80	4155.96	Π1	-2775.40	3984.37
Β	-2794.37	4179.96	Π2	-2752.45	3986.17
Γ	-2785.04	4215.35	Π3	-2725.10	3925.75
Δ	-2752.62	4207.04	Π4	-2715.15	3891.80
Ε	-2728.96	4225.47	Π5	-2716.81	3815.65
Ω	-2720.25	4221.50	Π6	-2739.19	3771.78
Ω'	-2714.85	4224.56	Π7	-2769.37	3770.42
Ω''	-2701.55	4234.98	Π8	-2803.09	3816.96
Φ	-2692.12	4135.67	Π9	-2792.09	3836.02
Χ	-2764.81	4135.67	Π10	-2784.76	3849.03
Φ	-2764.40	4155.27	Π11	-2771.22	3875.47
			Π12	-2767.21	3886.10
			Π13	-2765.85	3893.90
			Π14	-2765.46	3904.30
			Π15	-2766.15	3915.90
			Π16	-2769.86	3951.31

Θεσσαλονίκη
21 11 2001



ΔΗΜΟΣ ΠΑΝΟΡΑΜΑΤΟΣ Ν. ΘΕΣΣΑΛΟΝΙΚΗΣ
ΔΙΕΥΘΥΝΣΗ ΤΕΧΝΙΚΩΝ ΥΠΗΡΕΣΙΩΝ

ΤΡΟΠΟΠΟΙΗΣΗ ΡΥΜ/ΚΟΥ ΣΧΕΔΙΟΥ ΣΤΑ ΟΤ 72 & 114

ΚΑΙ ΣΕ ΤΜΗΜΑ ΤΟΥ ΧΩΡΟΥ ΑΘΛΗΤΙΚΩΝ ΕΓΚΑΤΑΣΤΑΣΕΩΝ ΚΑΤΑ ΜΗΚΟΣ ΤΗΣ ΟΔΟΥ ΠΑΝΟΡΑΜΑΤΟΣ - ΘΕΡΜΗΣ

ΚΛΙΜΑΚΑ 1:1000

Θεσ/νίκη 2001
Ο Πρόεδρος
Τα μέλη

Συνοδεύει την αρ. 177/01

Ο ΑΝΤΙΔΗΜΑΡΧΟΣ ΤΕΧΝΙΚΩΝ ΥΠΗΡΕΣΙΩΝ ΔΗΜΟΥ ΠΑΝΟΡΑΜΑΤΟΣ
ΜΟΥΣΙΔΗΣ ΘΕΜΙΣΤΟΚΛΗΣ

ΘΕΩΡΗΘΗΚΕ: 13.9.2001

ΜΕΛΕΤΗΤΗΣ: Α. ΣΚΟΥΒΑΚΛΗΣ - Γ. ΑΙΚΑΤΕΡΙΝΑΡΗΣ

Αλέξανδρος Β. Σκουβάκλης

ΑΡ. ΣΧΕΔΙΟΥ

ΗΜΕΡΟΜΗΝΙΑ: ΙΟΥΛΙΟΣ 2001

ΜΕΛΕΤΗ ΕΠΙΒΛΕΨΗ Δ/ΝΣΗ ΤΕΧΝ. ΥΠΗΡ. Δ. ΠΑΝΟΡΑΜΑΤΟΣ			
ΕΠΙΒΛΕΨΗ	Ο ΕΠΙΒΛΕΠΩΝ ΜΗΧΑΝΙΚΟΣ	Ι. ΧΑΡΑΛΑΜΠΙΔΗΣ	
ΕΛΕΓΧΟΣ	Ο ΠΡΟΙΣΤΑΜΕΝΟΣ		
ΘΕΩΡΗΣΗ	Ο ΔΙΕΥΘΥΝΤΗΣ	Π. ΔΙΔΑΣΚΑΛΟΥ	
ΕΓΚΡΙΣΗ	ΕΓΚΡΙΤΙΚΗ ΑΠΟΦΑΣΗ	ΣΥΝΟΔΕΥΕΙ ΤΗΝ ΑΡΙΘ. 177/2001 ΑΠΟΦ	

ΕΘΝΙΚΟ ΤΥΠΟΓΡΑΦΕΙΟ

ΕΦΗΜΕΡΙΔΑ ΤΗΣ ΚΥΒΕΡΝΗΣΕΩΣ

ΚΑΠΟΔΙΣΤΡΙΟΥ 34 * ΑΘΗΝΑ 104 32 * TELEX 223211 YPET GR * FAX 52 21 004
ΗΛΕΚΤΡΟΝΙΚΗ ΔΙΕΥΘΥΝΣΗ: http: www.et.gr
e-mail: webmaster @ et.gr

ΥΠΗΡΕΣΙΕΣ ΕΞΥΠΗΡΕΤΗΣΗΣ ΠΟΛΙΤΩΝ

ΚΕΝΤΡΙΚΗ ΥΠΗΡΕΣΙΑ
Σολωμού 51

Πληροφορίες δημοσιευμάτων Α.Ε. - Ε.Π.Ε.	5225 761 - 5230 841
Πληροφορίες δημοσιευμάτων λοιπών Φ.Ε.Κ.	5225 713 - 5249 547
Πώληση Φ.Ε.Κ.	5239 762
Φωτοαντίγραφα παλαιών Φ.Ε.Κ.	5248 141
Βιβλιοθήκη παλαιών Φ.Ε.Κ.	5248 188
Οδηγίες για δημοσιεύματα Α.Ε. - Ε.Π.Ε.	5248 785
Εγγραφή Συνδρομητών Φ.Ε.Κ. και αποστολή Φ.Ε.Κ.	5248 320

ΠΕΡΙΦΕΡΕΙΑΚΑ ΓΡΑΦΕΙΑ ΠΩΛΗΣΗΣ Φ.Ε.Κ.

ΘΕΣΣΑΛΟΝΙΚΗ - Βασ. Όλγας 227 - Τ.Κ. 54100	(031) 423 956
ΠΕΙΡΑΙΑΣ - Γούναρη και Εθν. Αντίστασης Τ.Κ. 185 31	4135 228
ΠΑΤΡΑ - Κορίνθου 327 - Τ.Κ. 262 23	(061) 638 109 - 110
ΙΩΑΝΝΙΝΑ - Διοικητήριο Τ.Κ. 450 44	(0651) 87215
ΚΟΜΟΤΗΝΗ - Δημοκρατίας 1 Τ.Κ. 691 00	(0531) 22 858
ΛΑΡΙΣΑ - Διοικητήριο Τ.Κ. 411 10	(041) 597449
ΚΕΡΚΥΡΑ - Σαμαρά 13 Τ.Κ. 491 00	(0661) 89 127 / 89 120
ΗΡΑΚΛΕΙΟ - Πλ. Ελευθερίας 1, Τ.Κ. 711 10	(081) 396 223
ΛΕΣΒΟΣ - Πλ. Κωνσταντινουπόλεως Τ.Κ. 811 00 Μυτιλήνη	(0251) 46 888 / 47 533

ΤΙΜΗ ΠΩΛΗΣΗΣ ΦΥΛΛΩΝ ΕΦΗΜΕΡΙΔΟΣ ΤΗΣ ΚΥΒΕΡΝΗΣΕΩΣ

Σε έντυπη μορφή
- Για τα ΦΕΚ από 1 μέχρι 24 σελίδες 300 δρχ. (0,88 euro)
- Για τα ΦΕΚ από 24 σελίδες και πάνω η τιμή πώλησης κάθε φύλλου (8σέλιδου ή μέρους αυτού) προσαυξάνεται κατά 100 δρχ. ανά 8σέλιδο ή μέρος αυτού.

Σε μορφή CD:

Τεύχος	ΔΡΧ.	EURO
Α΄	60.000	176,08
Β΄	70.000	205,43
Δ΄	50.000	146,74
Α.Ε. - Ε.Π.Ε. (μηνιαίο)	20.000	58,69
Α΄, Β΄, Δ΄ (τριμηνιαίο)	30.000	88,04

Η τιμή των CDs παρελθόντων ετών προσαυξάνεται κατά 2.000 δρχ. (5,87 euro) ανά έτος παλαιότητας.
Η τιμή διάθεσης φωτοαντιγράφων ΦΕΚ 50 δρχ. (0,15 euro) ανά σελίδα

ΕΤΗΣΙΕΣ ΣΥΝΔΡΟΜΕΣ Φ.Ε.Κ.

Τεύχος	Σε έντυπη μορφή: Κ.Α.Ε. Προϋπολογισμού 2531		Σε έντυπη μορφή: Κ.Α.Ε. εσόδου υπέρ ΤΑΠΕΤ 3512		Από το Internet: Κ.Α.Ε. Προϋπολογισμού 2531		Από το Internet: Κ.Α.Ε. εσόδου υπέρ ΤΑΠΕΤ 3512	
	δρχ.	euro	δρχ.	euro	δρχ.	euro	δρχ.	euro
Α΄ (Νόμοι, Π.Δ., Συμβάσεις κ.τ.λ.)	70.000	205,43	3.500	10,27	60.000	176,08	3.000	8,80
Β΄ (Υπουργικές αποφάσεις κ.τ.λ.)	100.000	293,47	5.000	14,67	70.000	205,43	3.500	10,27
Γ΄ (Διορισμοί, απολύσεις κ.λπ. Δημ. Υπαλλήλων)	20.000	58,69	1.000	2,93	ΔΩΡΕΑΝ		-	-
Δ΄ (Απαλλοτριώσεις, πολεοδομία κ.τ.λ.)	100.000	293,47	5.000	14,67	50.000	146,74	2.500	7,34
Αναπτυξιακών Πράξεων (Τ.Α.Π.Σ.)	50.000	146,74	2.500	7,34	30.000	88,04	1.500	4,40
Ν.Π.Δ.Δ. (Διορισμοί κ.λπ. προσωπικού Ν.Π.Δ.Δ.)	20.000	58,69	1.000	2,93	ΔΩΡΕΑΝ		-	-
Παράρτημα (Προκηρύξεις θέσεων ΔΕΠ κ.τ.λ.)	10.000	29,35	500	1,47	ΔΩΡΕΑΝ		-	-
Δελτίο Βιομηχανικής Ιδιοκτησίας (Δ.Ε.Β.Ι.)	20.000	58,69	1.000	2,93	10.000	29,35	500	1,47
Ανωτάτου Ειδικού Δικαστηρίου (Α.Ε.Δ.)	ΔΩΡΕΑΝ		-	-	ΔΩΡΕΑΝ		-	-
Προκηρύξεων Α.Σ.Ε.Π.	30.000	88,04	1.500	4,40	10.000	29,35	500	1,47
Ανωνύμων Εταιρειών & Ε.Π.Ε.	700.000	2.054,29	35.000	102,71	200.000	586,94	10.000	29,35
Διακηρύξεων Δημοσίων Συμβάσεων (Δ.Δ.Σ.)	70.000	205,43	3.500	10,27	30.000	88,04	1.500	4,40

Το κόστος για την ηλεκτρονική μορφή πρόσβασης σε προηγούμενα έτη προσαυξάνεται κατά 2.000 δρχ. (5,87 euro) ανά έτος παλαιότητας.

* Οι συνδρομές του εσωτερικού προπληρώνονται στις ΔΟΥ που δίνουν αποδεικτικό είσπραξης (διπλότυπο) το οποίο με τη φροντίδα του ενδιαφερομένου πρέπει να στέλνεται στην Υπηρεσία του Εθνικού Τυπογραφείου.
* Η πληρωμή του υπέρ ΤΑΠΕΤ ποσοστού που αντιστοιχεί σε συνδρομές, εισπράττεται και από τις ΔΟΥ.
* Οι συνδρομητές του εξωτερικού έχουν τη δυνατότητα λήψης των δημοσιευμάτων μέσω internet, με την καταβολή των αντίστοιχων ποσών συνδρομής και ΤΑΠΕΤ.
* Οι Νομαρχιακές Αυτοδιοικήσεις, οι Δήμοι, οι Κοινότητες ως και οι επιχειρήσεις αυτών πληρώνουν το μισό χρηματικό ποσό της συνδρομής και ολόκληρο το ποσό υπέρ του ΤΑΠΕΤ.
* Η συνδρομή ισχύει για ένα χρόνο, που αρχίζει την 1η Ιανουαρίου και λήγει την 31η Δεκεμβρίου του ίδιου χρόνου. Δεν εγγράφονται συνδρομητές για μικρότερο χρονικό διάστημα.
* Η εγγραφή ή ανανέωση της συνδρομής πραγματοποιείται το αργότερο μέχρι τον Μάρτιο κάθε έτους.
* Αντίγραφα διπλοτύπων, ταχυδρομικές επιταγές και χρηματικά γράμματια δεν γίνονται δεκτά.

Οι υπηρεσίες εξυπηρέτησης των πολιτών λειτουργούν καθημερινά από 08.00΄ έως 13.00΄

ΑΠΟ ΤΟ ΕΘΝΙΚΟ ΤΥΠΟΓΡΑΦΕΙΟ